


3H+KT 62,0 m²

- A 3 2. kerros
- A 8 3. kerros
- A 14 4. kerros
- A 20 5. kerros
- A 25 6. kerros

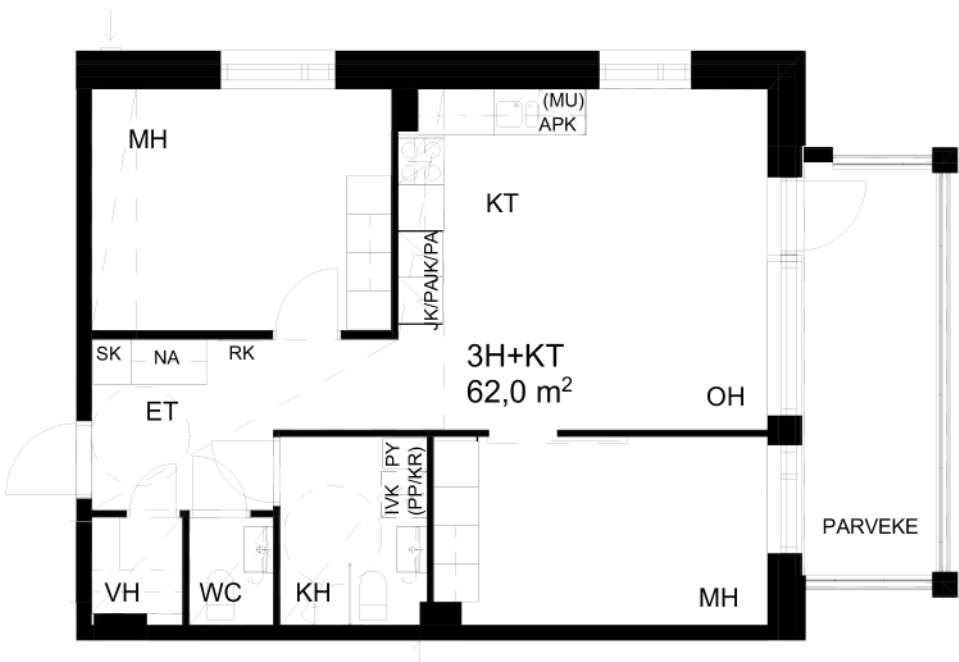

Vaatehuoneen ja pienemmän makuuhuoneen
hormien koko vaihtelee hieman eri
kerroksissa sijaitsevilla asunnoilla.

Mittakaava 1:100 5 m

