


3H+KT 75,5 m²

- A 4 2. kerros
- A 9 3. kerros
- A 15 4. kerros
- A 21 5. kerros
- A 26 6. kerros

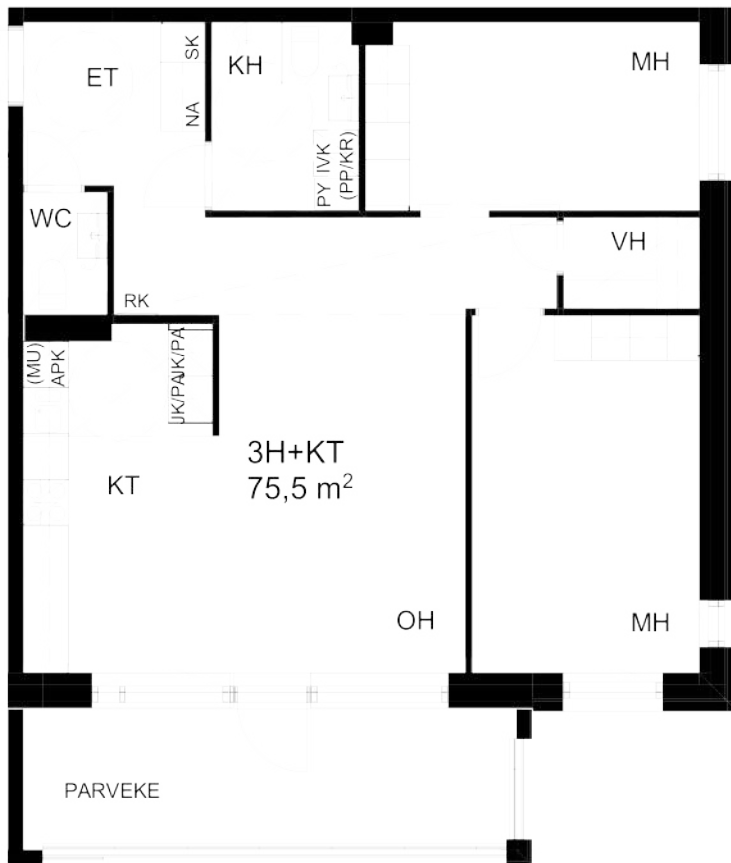

Keittotilan ja pienemmän makuuhuoneen
hormien koko vaihtelee hieman
eri kerroksissa sijaitsevilla asunnoilla.

Mittakaava 1:100 5 m

